


4013/16

15399

15384

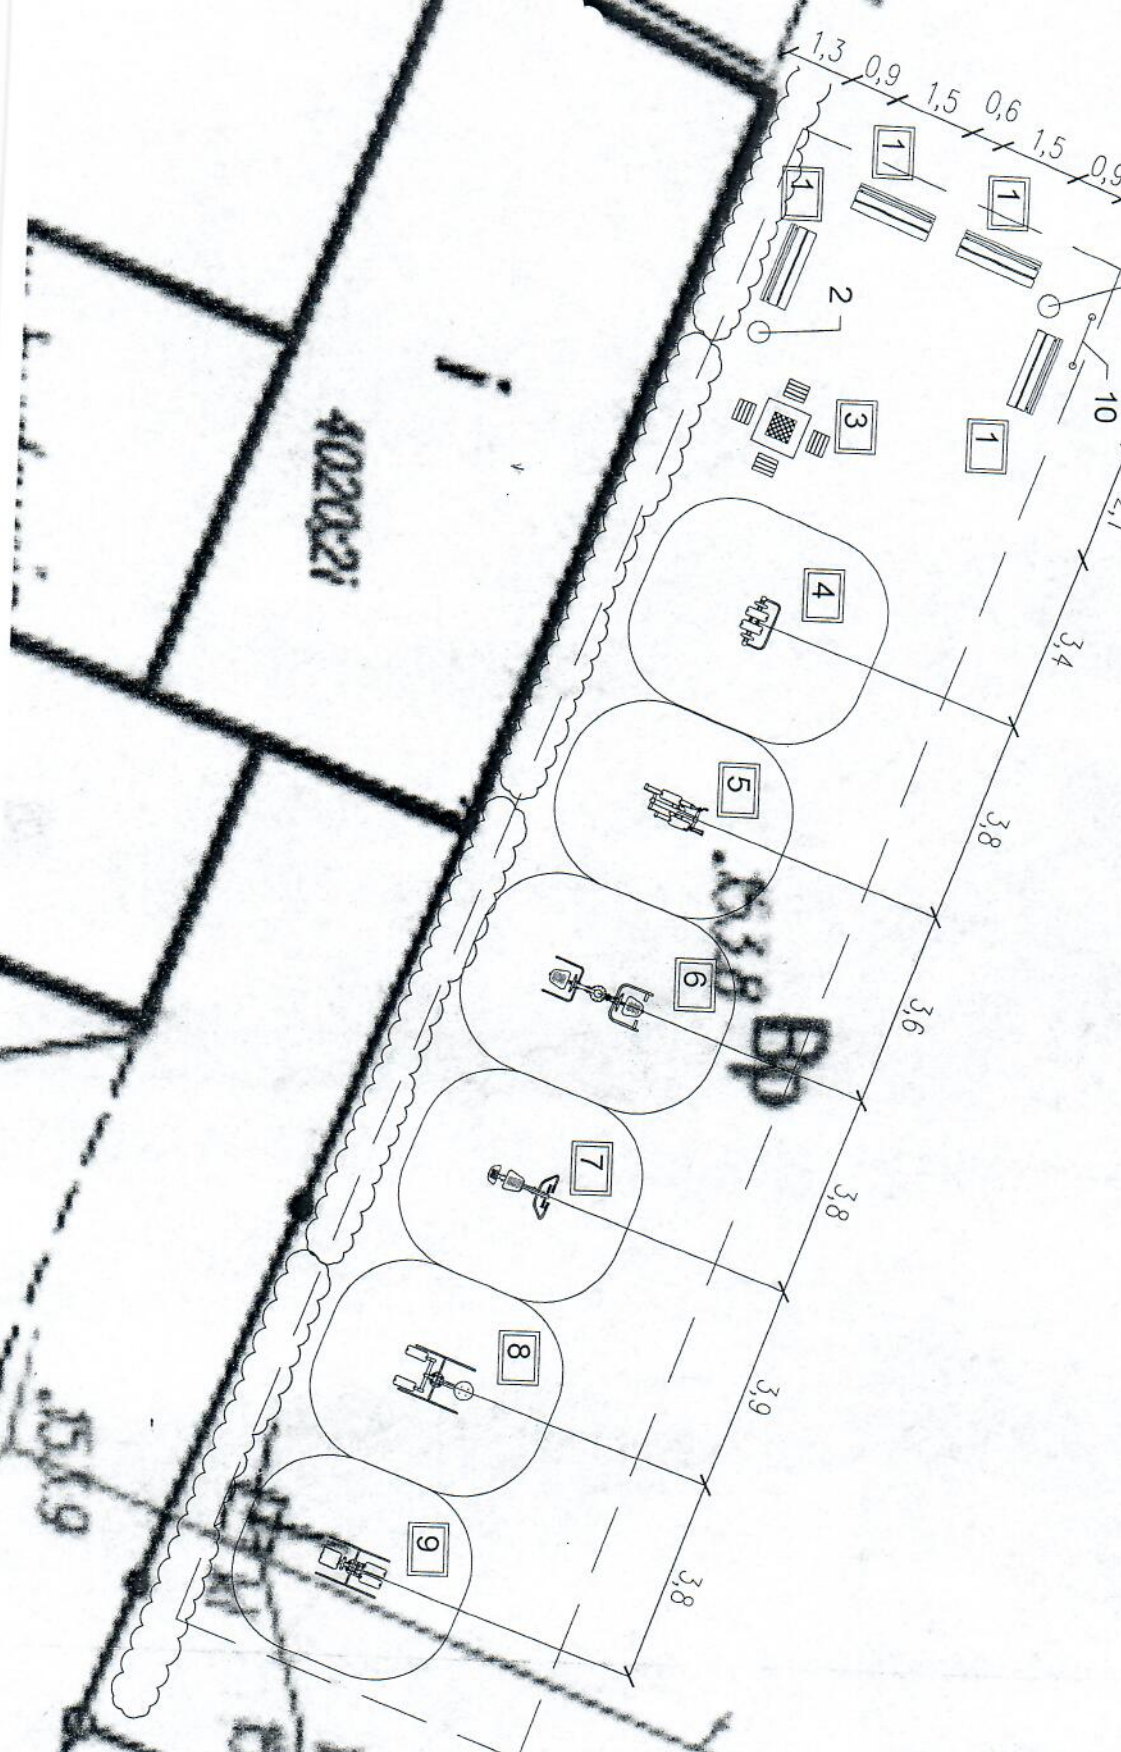

PROJEKT
ZAGOSPODAROWANIA TERENU
SKALA 1:100

- Oznaczenia**
- 1 ławka
 - 2 kosz na śmieci
 - 3 stół do szachów i warcabów
 - 4 bieżacz
 - 5 orbierek
 - 6 wysiłek+wyciąg
 - 7 wózek
 - 8 ławka+stoper
 - 9 wózek+odwodziciel
 - 10 tablica informacyjna

--- zakres opracowania
 ~~~~~ krzew projektowany  
 (dereni biały "Silberca")

|            |   |
|------------|---|
| Nazwa      | Owratek Strzy Akiwności   |
| Investor   | Ośrodek Szkolno-Wychowawczy<br>Im. Janusza Korczaka   |
| Adres      | ul. Słowackiego 16, 06-500 Miawa   |
| Tytuł      | Projekt zagospodarowania terenu   |
| Skala      | 1:100   |
| Projektant | mgr inż. Piotr Sturdak<br>URZĄDZENIA BUDOWLANE I PROJEKTOWANIE<br>ROBOTAMI BUDOWLANymi I OBRAMOWANIE<br>W SPECJALNOŚCI ARCHITECTURALNEJ<br>BUDOWLANEJ W46-222000 |