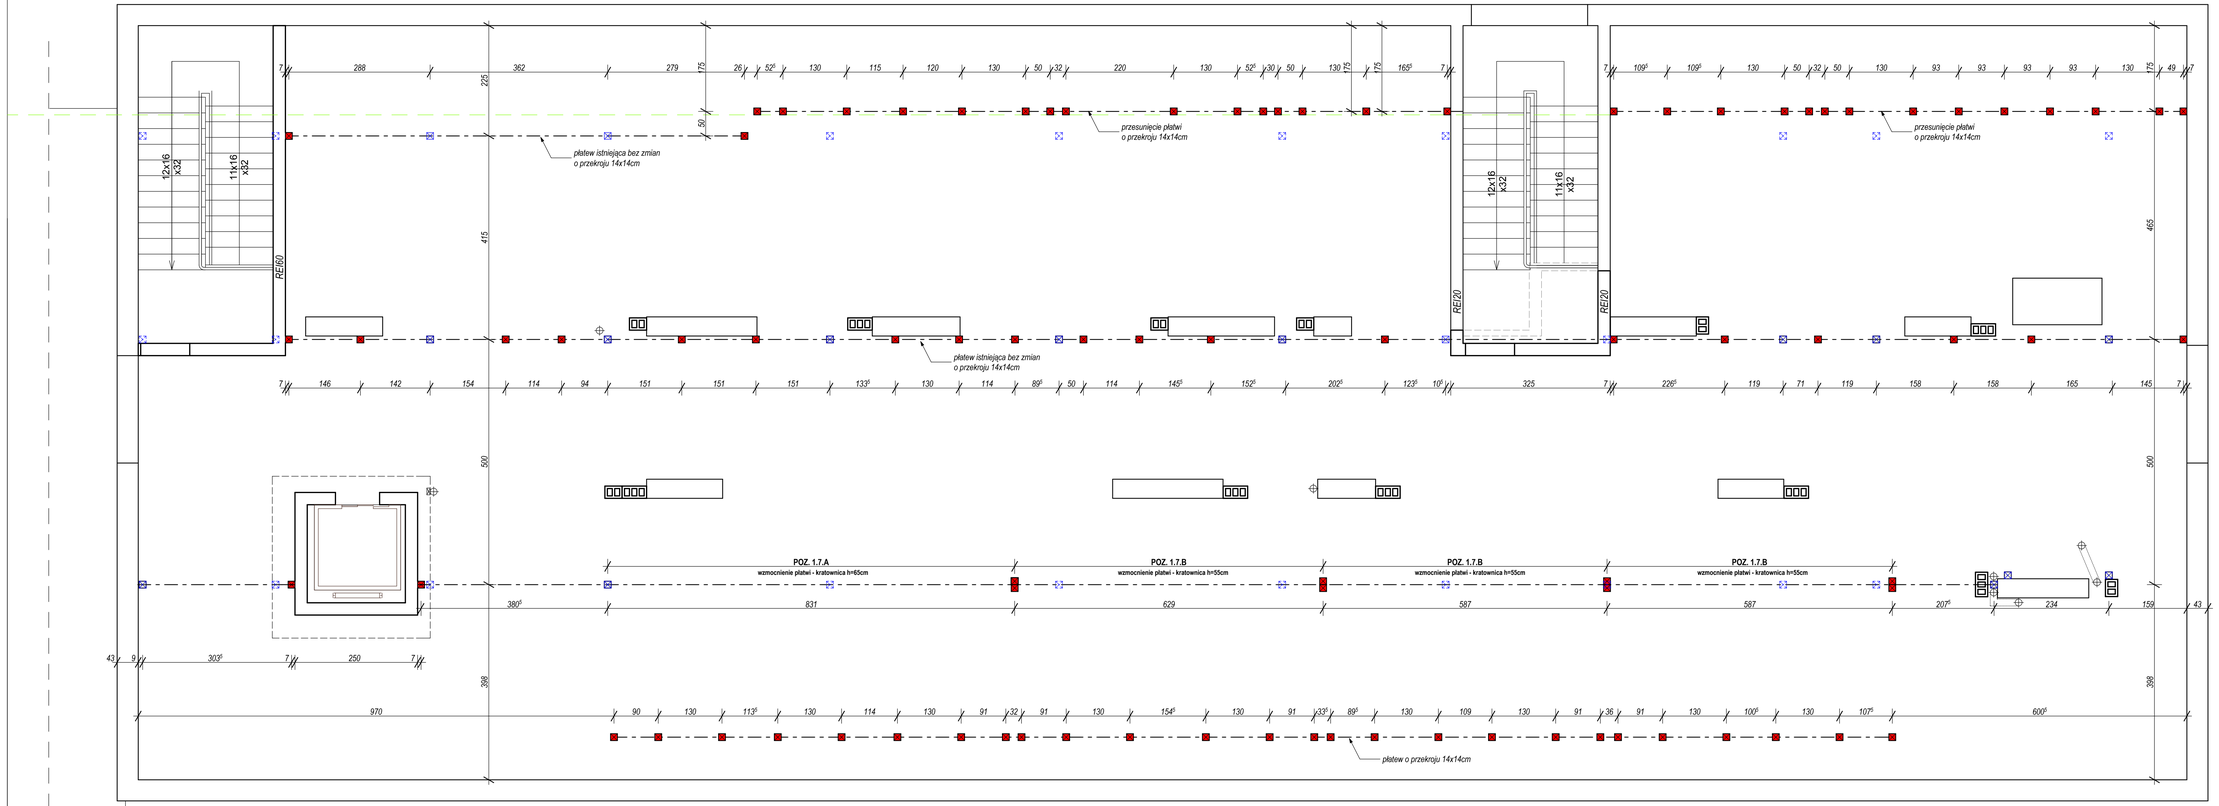

LEGENDA:

- słupki 14x14cm nowoprojektowane
- słupki istniejące do usunięcia
- słupki istniejące do pozostawienia

drewno K-27

architektonika
PRACOWNIA PROJEKTOWA

Inwestycja:

ZMIANA SPOSOBU UŻYTKOWANIA PODDASZA NIEUŻYTKOWEGO NA CELE DYDAKTYCZNE, REWALIDACYJNE I REHABILITACYJNE W SPECJALNYM OŚRODKU SZKOLNO-WYCHOWAWCZYM IM. J. KORCZAKA W MŁAWIE

Temat rysunku: **rzut poddasza- konstrukcyjny**

Inwestor: Ośrodek Szkolno-Wychowawczy im. J. Korczaka w Mławie ul. Słowackiego 16, 06-500 Mława

Lokalizacja: ul. Słowackiego 16, 06-500 Mława
powiat mławski woj. mazowieckie
dz. nr ewid. 4013/7, 4013/9, 4013/6, 10-4013/11

Projektował: mgr inż. arch. Monika Moszczyńska
upr. nr MA/028/13

faza: proj. budowlany

rys. nr **13**

skala:1:50 | data:kwiecień 2015