



Instalacja kotłowni przed modernizacją

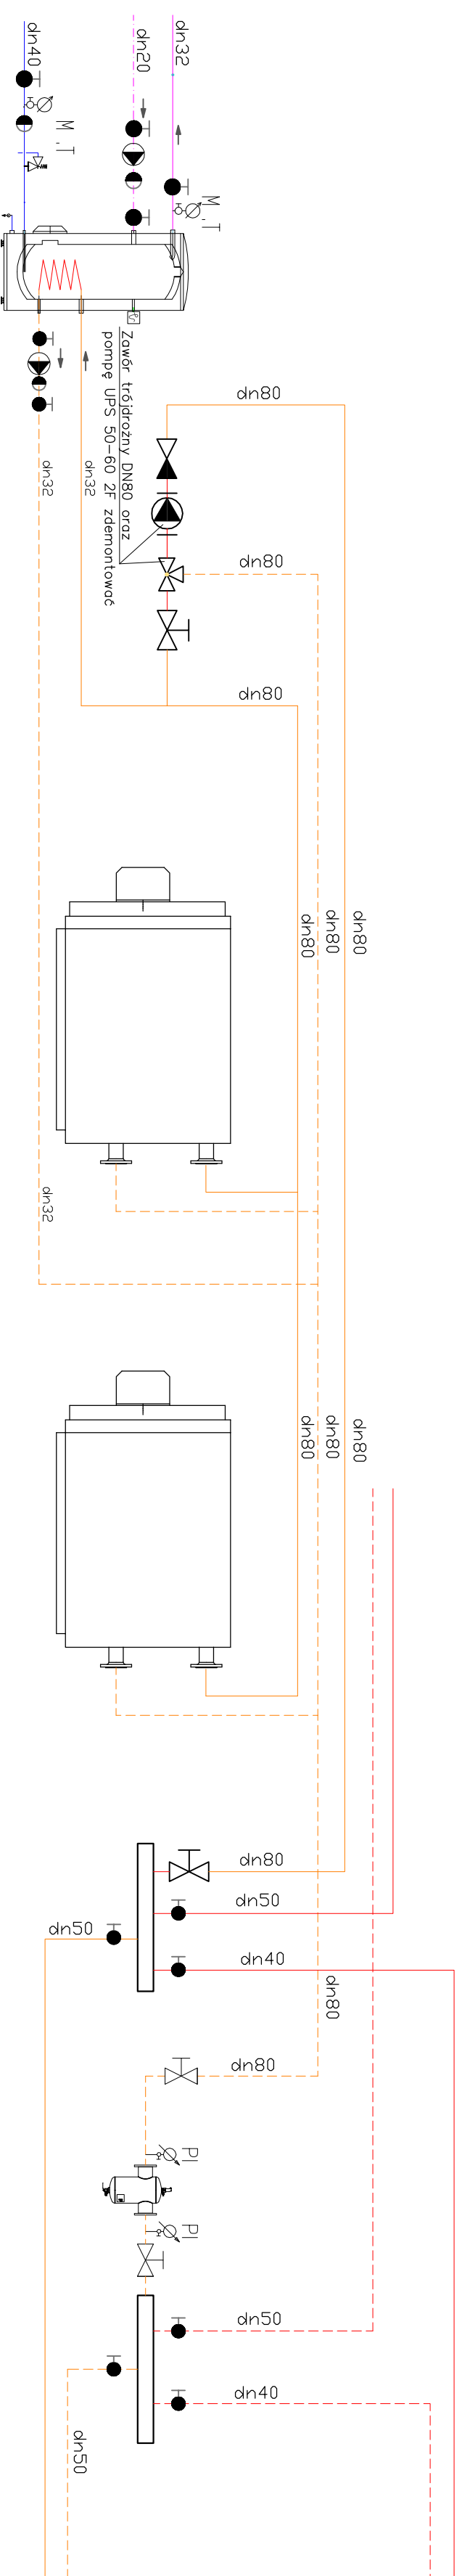

Instalacja kotłowni po modernizacji

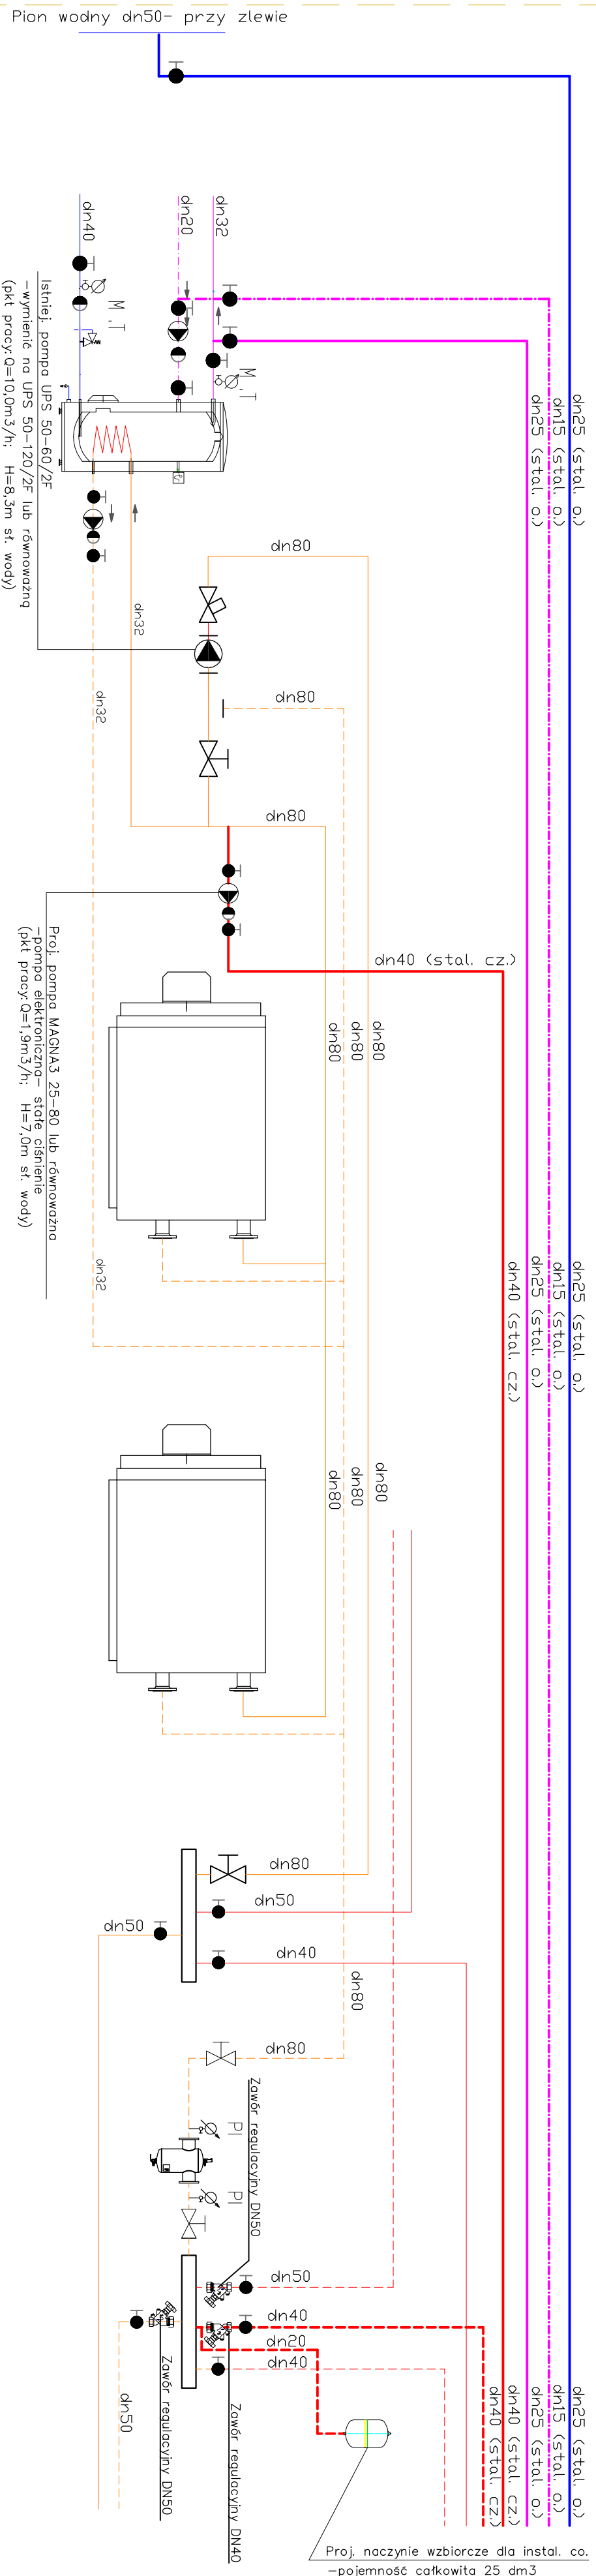

PRACOWNIA PROJEKTÓW BUDOWLANYCH <small>Documentacja Techniczna Kształtów wód i Opłaty Należy Investować</small>			
<small>ul. Armii Dobroskiej 9 06-500 Miława Kom. 501 257 191</small>			
Zmiana sposobu użytkowania poddasza <small>KORBIS INWESTYCJE</small>			
06-500 Miława, ul. Słowackiego 16 <small>TITOL PRZEMISŁOWY INŻYNIER</small>			
Schemat instalacji kotłowni. Instalacji wodna i c.o.			
<small>INWESTOR:</small> Ośrodek Szkolno - Wychowawczy Im. J. Korczaka w Miławie			
<small>PROJEKTOWAŁ:</small> mgr inż. Dariusz Nehring		<small>PROJEKT:</small>	
<small>OPRACOWANIE BUDOWLANE:</small> CIE 28/901. MAZ/0331/PWOS/04			
<small>OPRACOWAŁ:</small> inż. Cezary Nehring		<small>PROJEKT:</small>	
<small>DATA:</small> 05.2015		<small>SKALA:</small> 1:100	
		<small>INFORMACJA:</small> 2.5	