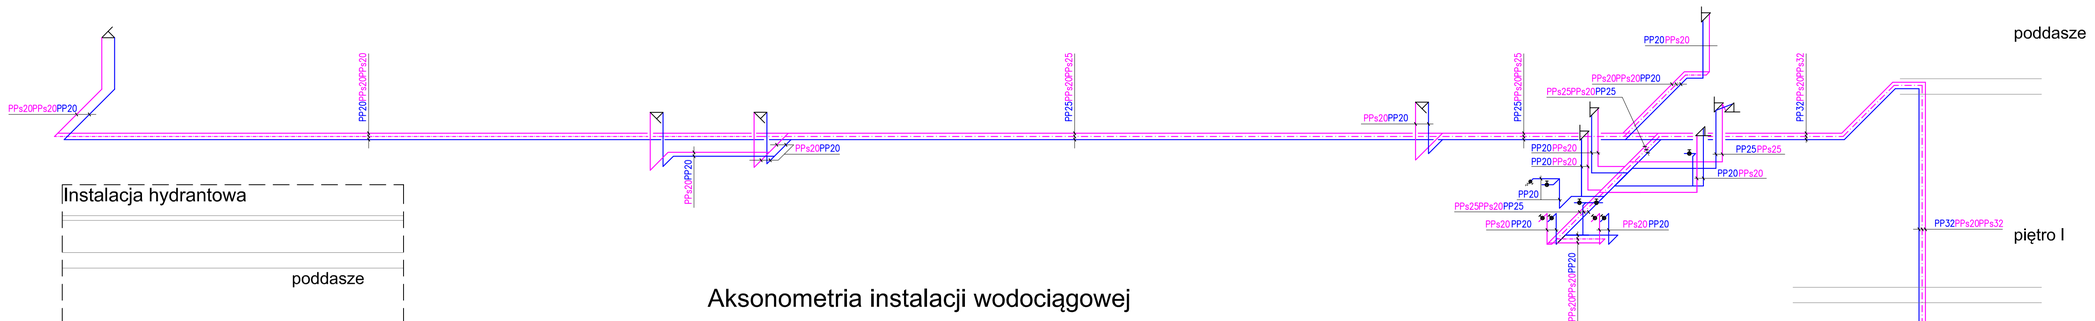

Aksonometria instalacji wodociągowej

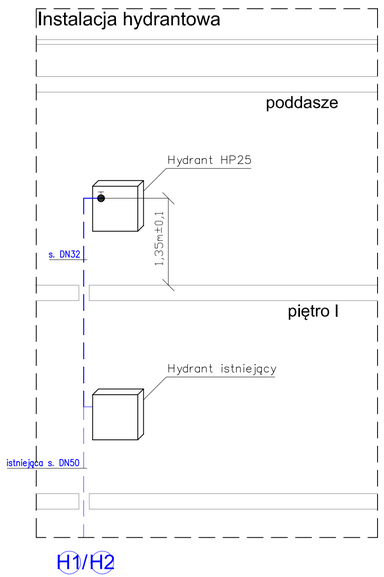

mgr inż. Dariusz Nehring
PRACOWNIA PROJEKTÓW BUDOWLANYCH
Dokumentacje techniczne Kosztorysy Opinie wodnoprawne Naczelny inwestorskie
ul.dr Anny Dobrskiej 9 06-500 Mława Kom. 501 257 191

NAZWA INWESTYCJI:	Zmiana sposobu użytkowania poddasza
ADRES INWESTYCJI:	06-500 Mława, ul. Słowackiego 16
TYTUŁ I PRZEDMIOT RYSUNKU:	Wewnętrzna instalacja wodociągowa. Aksonometria instalacji.
INWESTOR:	**Ośrodek Szkolno - Wychowawczy im. J. Korczaka w Mławie**
PROJEKTOWAŁ:	mgr inż. Dariusz Nehring
PODPIS:	
UPRAWNIENIA BUDOWLANE:	CIE 28/90; MAZ/0331/PWOS/04
OPRACOWAŁ:	inż. Cezary Nehring
PODPIS:	
DATA:	05.2015
SKALA:	1:50
NR RYSUNKU:	2.6