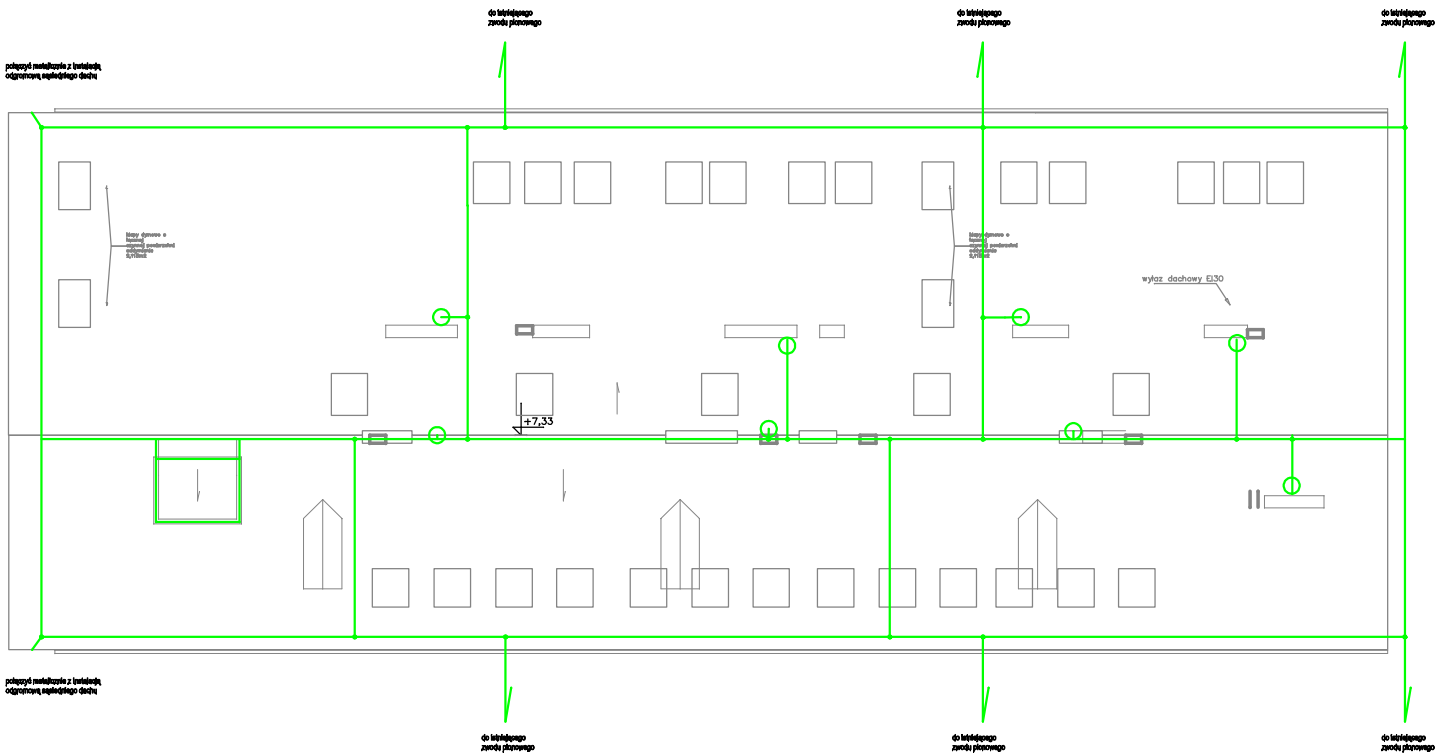

Drut ø8mm prowadzony na uchwytach kątowych AH 05021

iglica kominowa H=90cm AH 27291

ZMIANA SPOSOBU UŻYTKOWANIA PODDASZA NIEUŻYTKOWEGO NA CELE DYDAKTYCZNE, REWALIDACYJNE I REHABILITACYJNE W SPECJALNYM OŚRODKU SZKOLNO-WYCHOWAWCZYM IM. J. KORCZAKA W MŁAWIE

ADRES INWESTYCJI
ul. Słowackiego 16, 06-500 Mława
powiat mławski woj. mazowieckie
dz. nr ewid. 4013/7, 4013/9, 4013/8, 10-413/11

PROJEKT BUDOWLANY

INWESTOR
Ośrodek Szkolno-Wychowawczy
im. J. Korczaka w Mławie
ul. Słowackiego 16, 06-500 Mława

NR PROJEKTU

BRANŻA: Elektryczna

ZAWARTOŚĆ PLANU
SCHEMAT INSTALACJI ODGROMOWEJ

REWIZJA

SKALA | DATA 2015r

PROJEKTANT | Nr Rys.

LEONARD WITKOWSKI NR UPR. CIE 18/84

E-5